




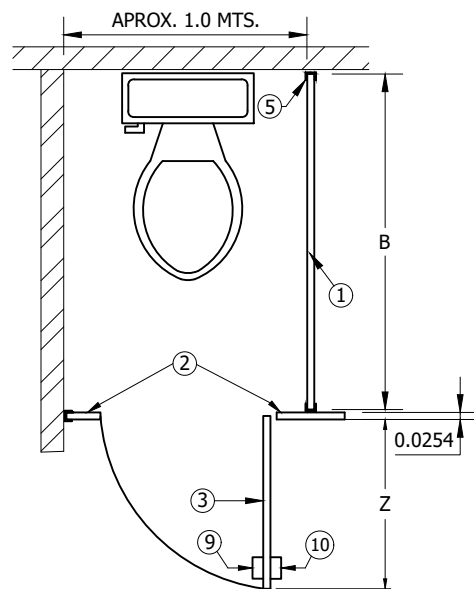

VISTA SUPERIOR

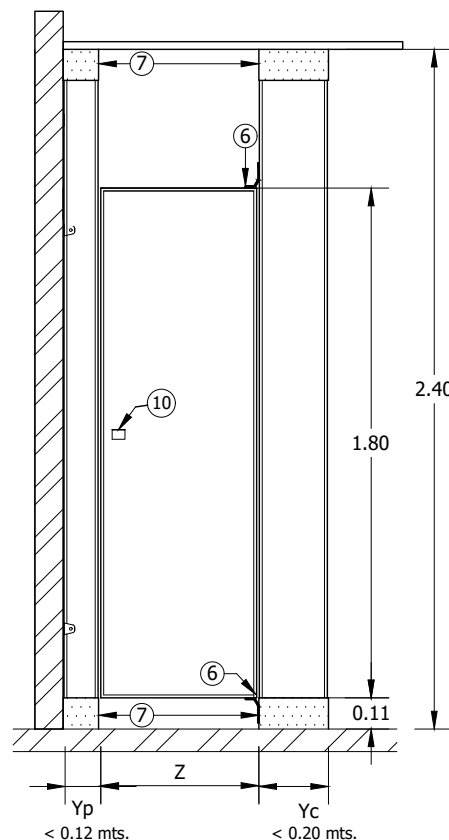

VISTA FRONTAL

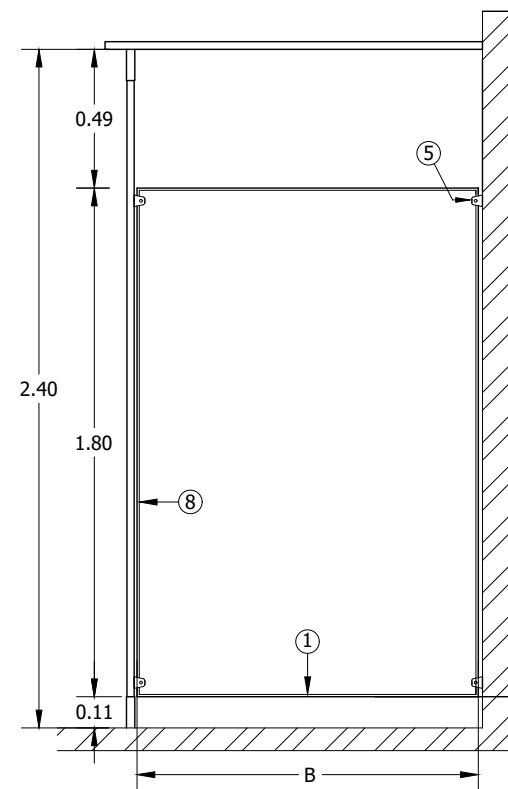

VISTA LATERAL

B: PANEL LATERAL
Yp: PILASTRA DE PARED
Yc: PILASTRA CENTRAL
Yt: PILASTRA TERMINAL
Z: PUERTA

MEDIDAS "B" (PANEL)

0.90	0.97	1.22	1.35	1.50	1.78
------	------	------	------	------	------

MEDIDAS "Y" (PILASTRAS)

0.12	0.15	0.17	0.20	0.24	0.30	0.34	0.40	0.50	0.60
------	------	------	------	------	------	------	------	------	------

MEDIDAS "Z" (PUERTAS)

0.55	0.61	0.85	0.90
------	------	------	------

DESCRIPCION DE PIEZAS

- 1.- PANEL LATERAL ESTANDAR,
- 2.- PILASTRA,
- 3.- PUERTA ESTANDAR,
- 4.- BISAGRA SUPERIOR,
- 5.- CANAL CON TRES AGUJEROS,
- 6.- BISAGRA INFERIOR,
- 7.- CUBIERTA DE ACERO INOXIDABLE,
- 8.- MOLDURA PERIMETRAL DE ACERO INOXIDABLE,
- 9.- CHAPA,
- 10.- JALADERA.

MODELO 4600 INTEGRAL

El modelo INTEGRAL ha sido diseñado pensando en la comodidad del usuario, su privacidad y estructura solida, brindan firmeza y estabilidad.

Su anclaje dual permite una rigidez estructural excepcional y minimiza la flexión y vibración ante el uso cotidiano.

sanilock®
MAMPARAS PARA SANITARIOS

NOMBRE

MAMPARA MODELO INTEGRAL 4600

ESCALA

1:25

ACOTACIONES

MTS.

FECHA

FEBRERO, 2025

ELABORO

JLAR

No. PLANO

4600-01